

linker zijgevel





voorgevel




rechter zijgevel

bk. dakrand 2578 +PEIL

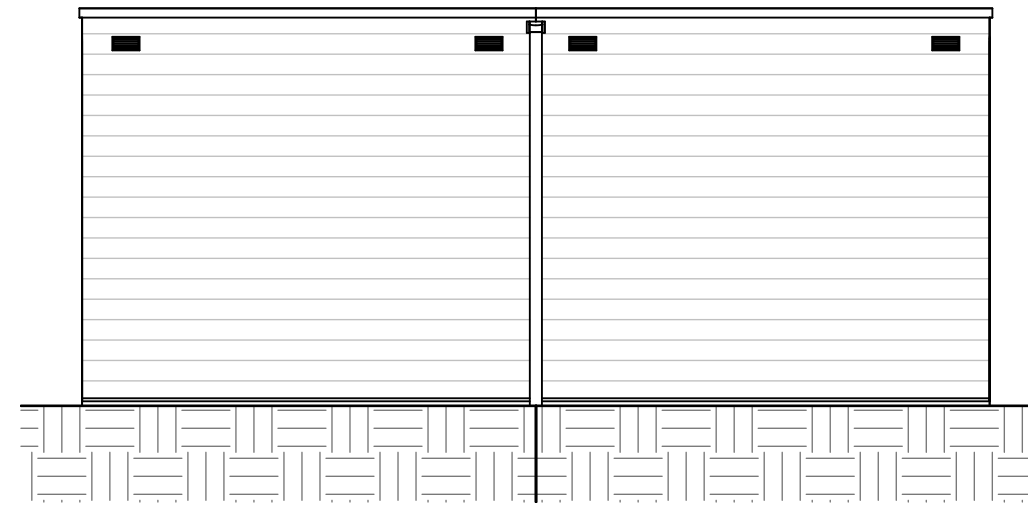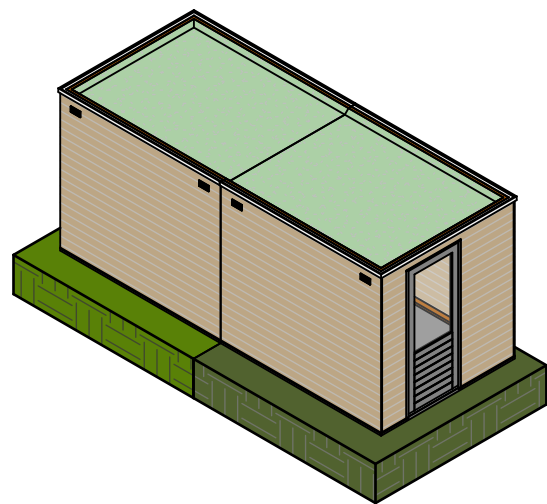

achtergevel (padzijde)

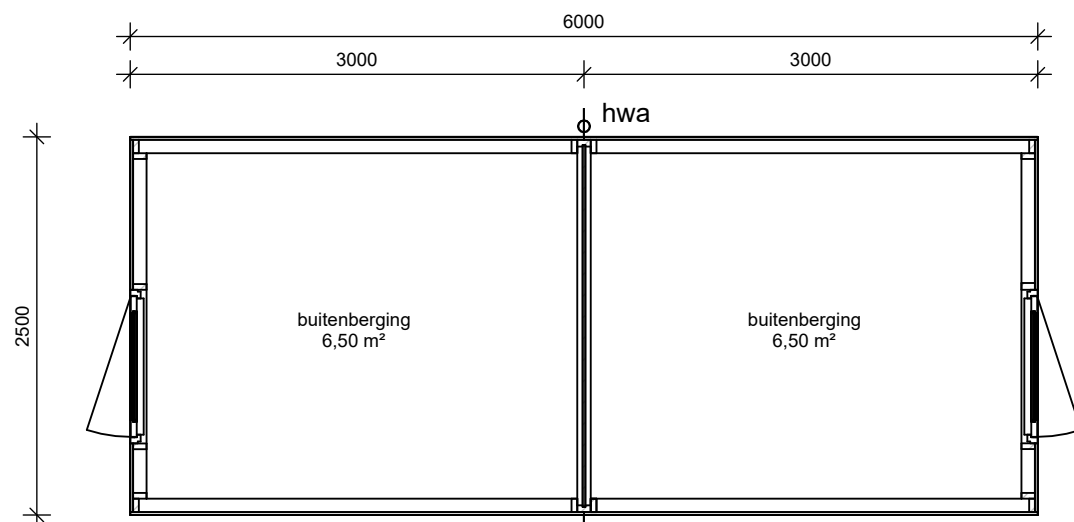

plattegrond



Dura Vermeer Bouw Zuid West BV
 Rotterdam Airportplein 21
 3045 AP Rotterdam
 Postbus 1986
 3000 BZ Rotterdam
 Telefoon: (010) 280 85 00
 E-mail: dvb-zw@duravermeer.nl

tek. nr	: VK-B5-150	fase	: 3b Verkoop
gezien	: JK/JvT	datum	: 29-02-2024
getekend	: JV	gewijzigd	:
afmeting	: A3	wijzigingsnummer	:

project : **De Goudvogel fase 2 te Vlaardingen**
10 koopwoningen
 onderdeel: **Blok 5 Bergingstekeningen**

schaal
 1:50
 status
 definitief
 projectnummer
 401P4973PB