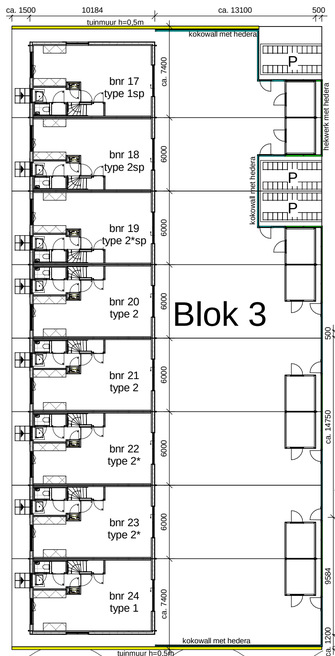

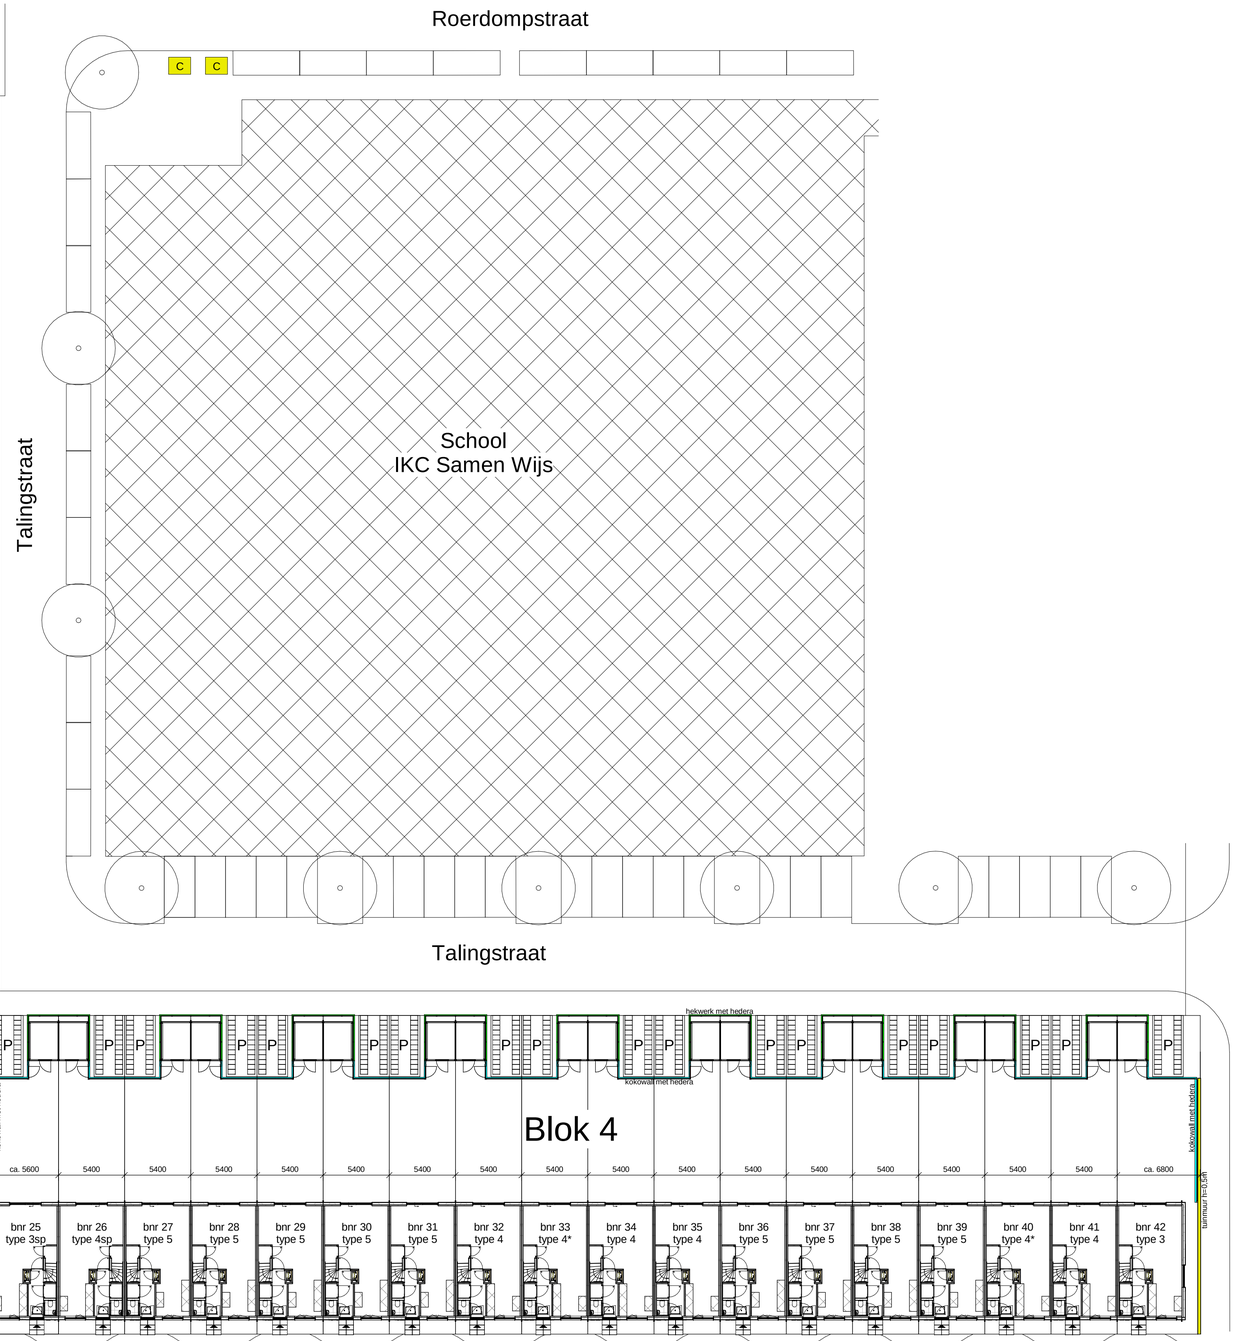

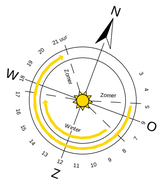

RENVOOI

- tuinmuur, 0,5m hoog
- kokowall met hedera, 2m hoog
- hekwerk met hedera, 2m hoog
- P — parkeerplaats
- C — container

DE GOUDVOGEL
DE NIEUWE VOGELBUURT

DURA VERMEER
Waarmaken van ambities

Dura Vermeer Bouw Zuid West BV
Rotterdam Airportplein 21
3045 AP Rotterdam
Postbus 1986
3000 BZ Rotterdam
Telefoon: (010) 280 85 00
E-mail: dvb-zw@duravermeer.nl

tek. nr	:	**VK-100**	fase	:	**Verkoopcontract**
gezien	:	NdR	datum	:	30-05-2022
getekend	:	LK	gewijzigd	:	
afmeting	:	A1	wijzigingsnummer	:	

project : **De Goudvogel**

onderdeel: **Situatie Fase 1**

schaal 1:250
status Definitief
projectnummer R4749