

Dura Vermeer Bouw Zuid West BV

Rotterdam Airportplein 21
3045 AP Rotterdam
Postbus 1986
3000 BZ Rotterdam
Telefoon: (010) 280 85 00
E-mail: dvb-zw@duravermeer.nl

tek. nr : **VK-5sp-00** fase : **3b Verkoop**


gezien : JK/JvT datum : 29-02-2024

getekend : JV gewijzigd :

afmeting : A3 wijzigingsnummer :


project : **De Goudvogel fase 2 te Vlaardingen
10 koopwoningen**
onderdeel: **Begane grond woningtype 5sp
bnr 52**

schaal
1:50
status
definitief
projectnummer
401P4973PB

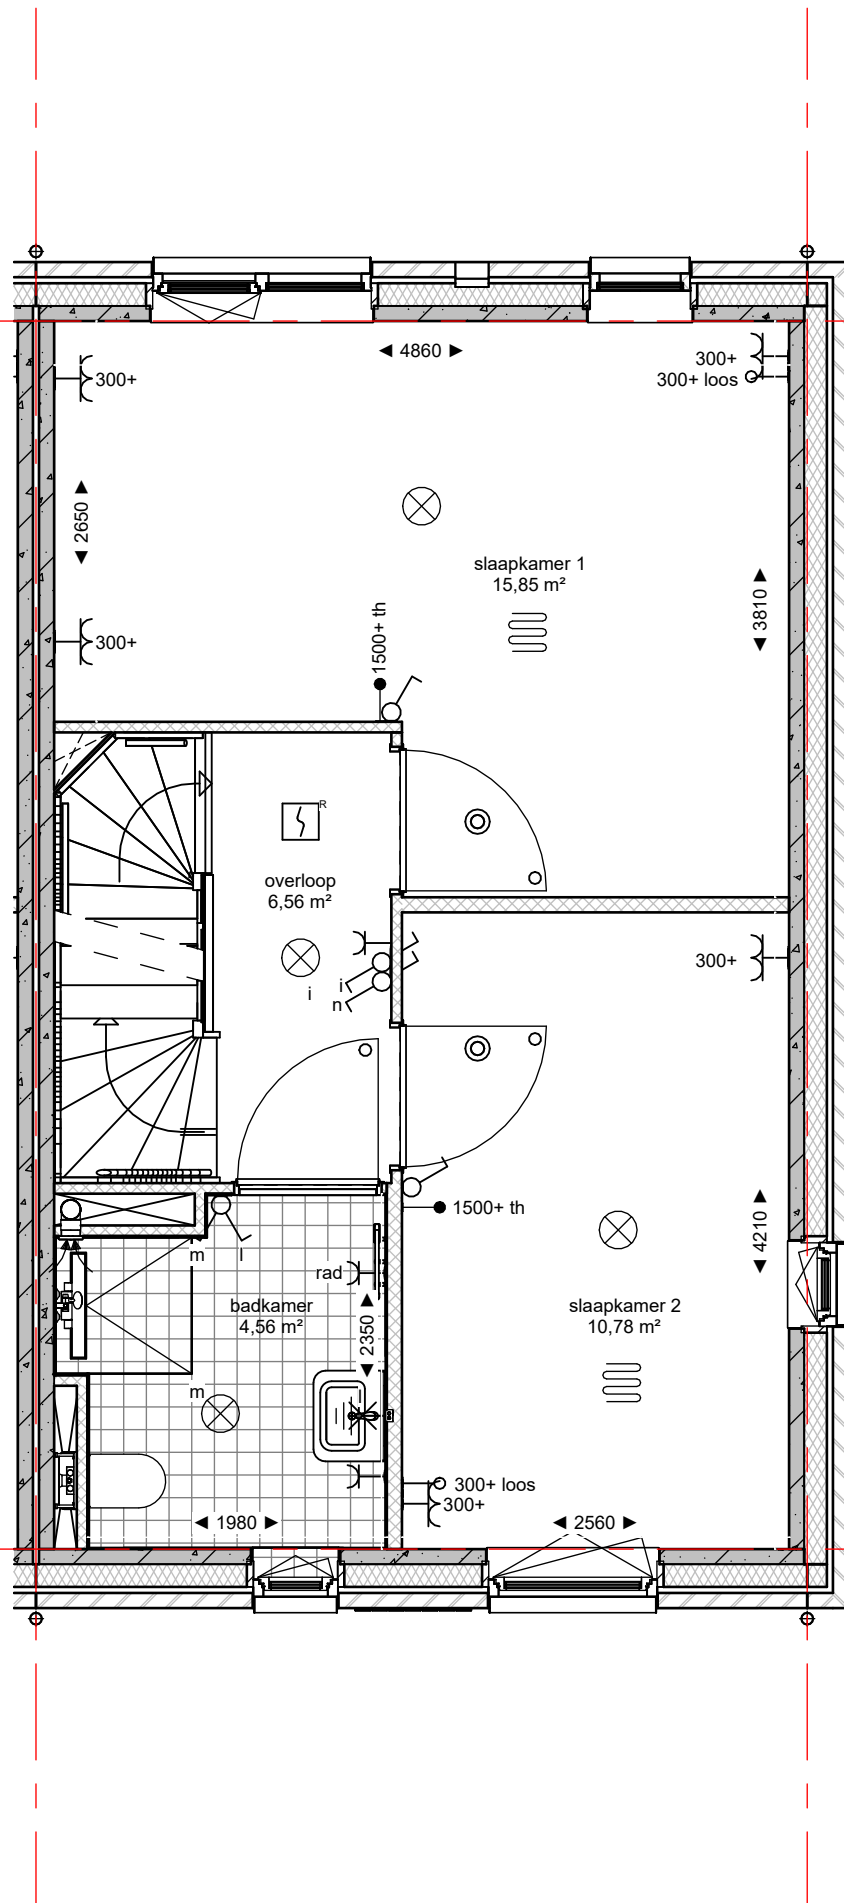

Dura Vermeer Bouw Zuid West BV
 Rotterdam Airportplein 21
 3045 AP Rotterdam
 Postbus 1986
 3000 BZ Rotterdam
 Telefoon: (010) 280 85 00
 E-mail: dvb-zw@duravermeer.nl

| | | | |
|-----------|---|------------------|--------------|
| tek. nr | : VK-5sp-01 | fase | : 3b Verkoop |
| gezien | : JK/JvT | datum | : 29-02-2024 |
| getekend | : JV | gewijzigd | : |
| afmeting | : A3 | wijzigingsnummer | : |
| project | : De Goudvogel fase 2 te Vlaardingen | | |
| onderdeel | : 10 koopwoningen | | |
| | : 1e verdieping woningtype 5sp | | |
| | : bnr 52 | | |
| | | schaal | : 1:50 |
| | | status | : definitief |
| | | projectnummer | : 401P4973PB |

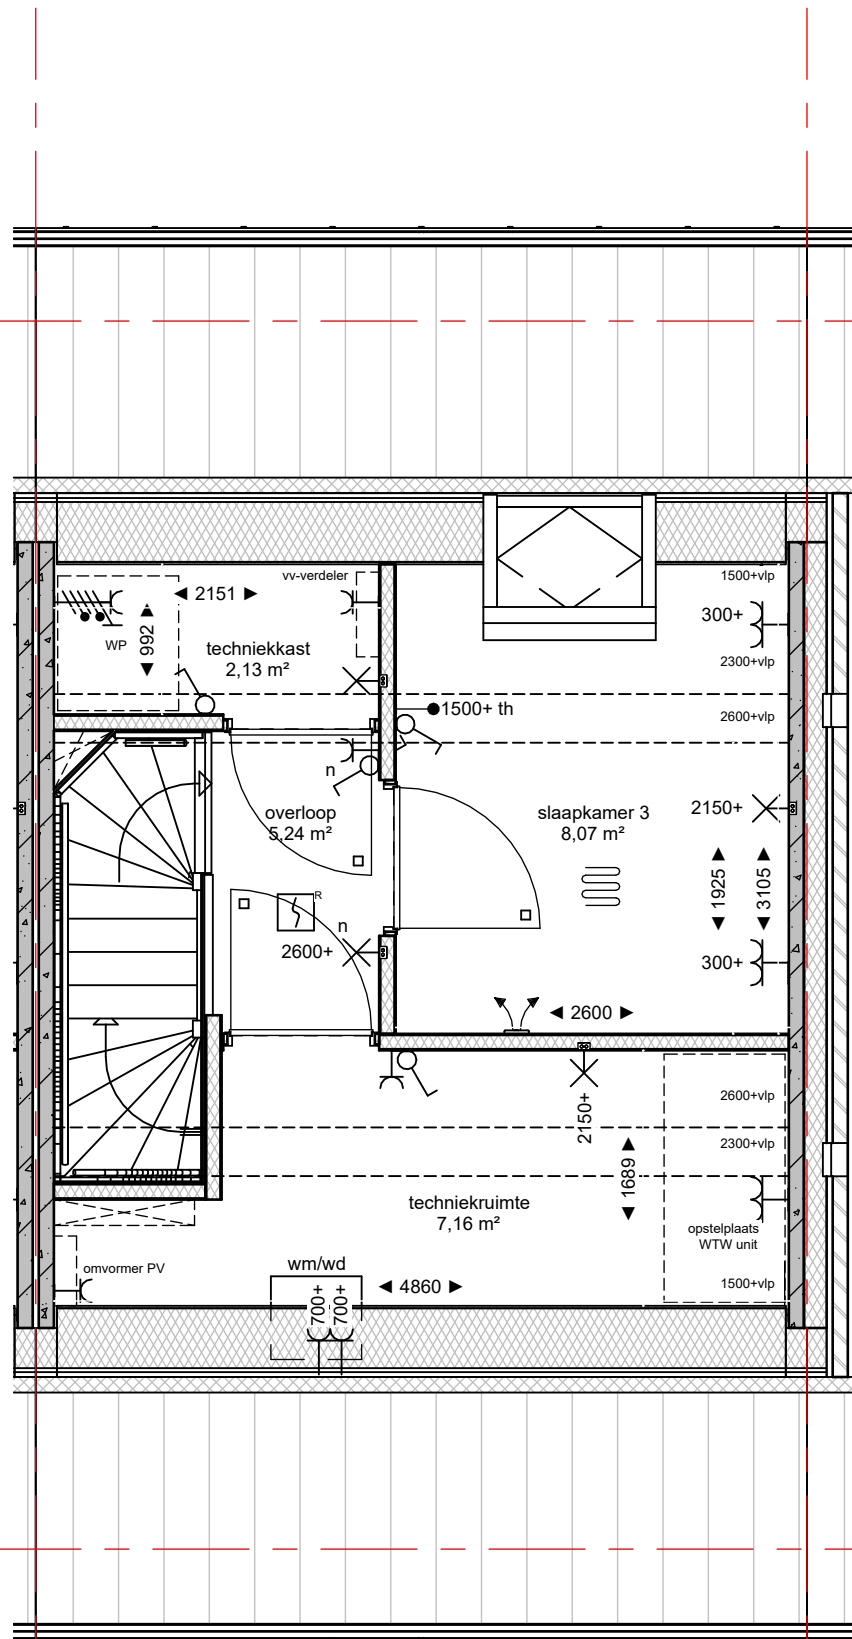

Dura Vermeer Bouw Zuid West BV
 Rotterdam Airportplein 21
 3045 AP Rotterdam
 Postbus 1986
 3000 BZ Rotterdam
 Telefoon: (010) 280 85 00
 E-mail: dvb-zw@duravermeer.nl

| | | | |
|-----------|---|------------------|--------------|
| tek. nr | : VK-5sp-02 | fase | : 3b Verkoop |
| gezien | : JK/JvT | datum | : 29-02-2024 |
| getekend | : JV | gewijzigd | : |
| afmeting | : A3 | wijzigingsnummer | : |
| project | : De Goudvogel fase 2 te Vlaardingen | | |
| | : 10 koopwoningen | | |
| onderdeel | : 2e verdieping woningtype 5sp | | |
| | : bnr 52 | | |
| | | schaal | 1:50 |
| | | status | definitief |
| | | projectnummer | 401P4973PB |