

Dura Vermeer Bouw Zuid West BV

Rotterdam Airportplein 21
3045 AP Rotterdam
Postbus 1986
3000 BZ Rotterdam
Telefoon: (010) 280 85 00
E-mail: dvb-zw@duravermeer.nl

tek. nr : **VK-6sp-00** fase : **3b Verkoop**


gezien : JK/JvT datum : 29-02-2024

getekend : JV gewijzigd :

afmeting : A3 wijzigingsnummer :

project : **De Goudvogel fase 2 te Vlaardingen**
10 koopwoningen
onderdeel: **Begane grond woningtype 6sp**
bnr 44, 45, 46, 47, 48, 49, 50 & 51

schaal
1:50
status
definitief
projectnummer
401P4973PB

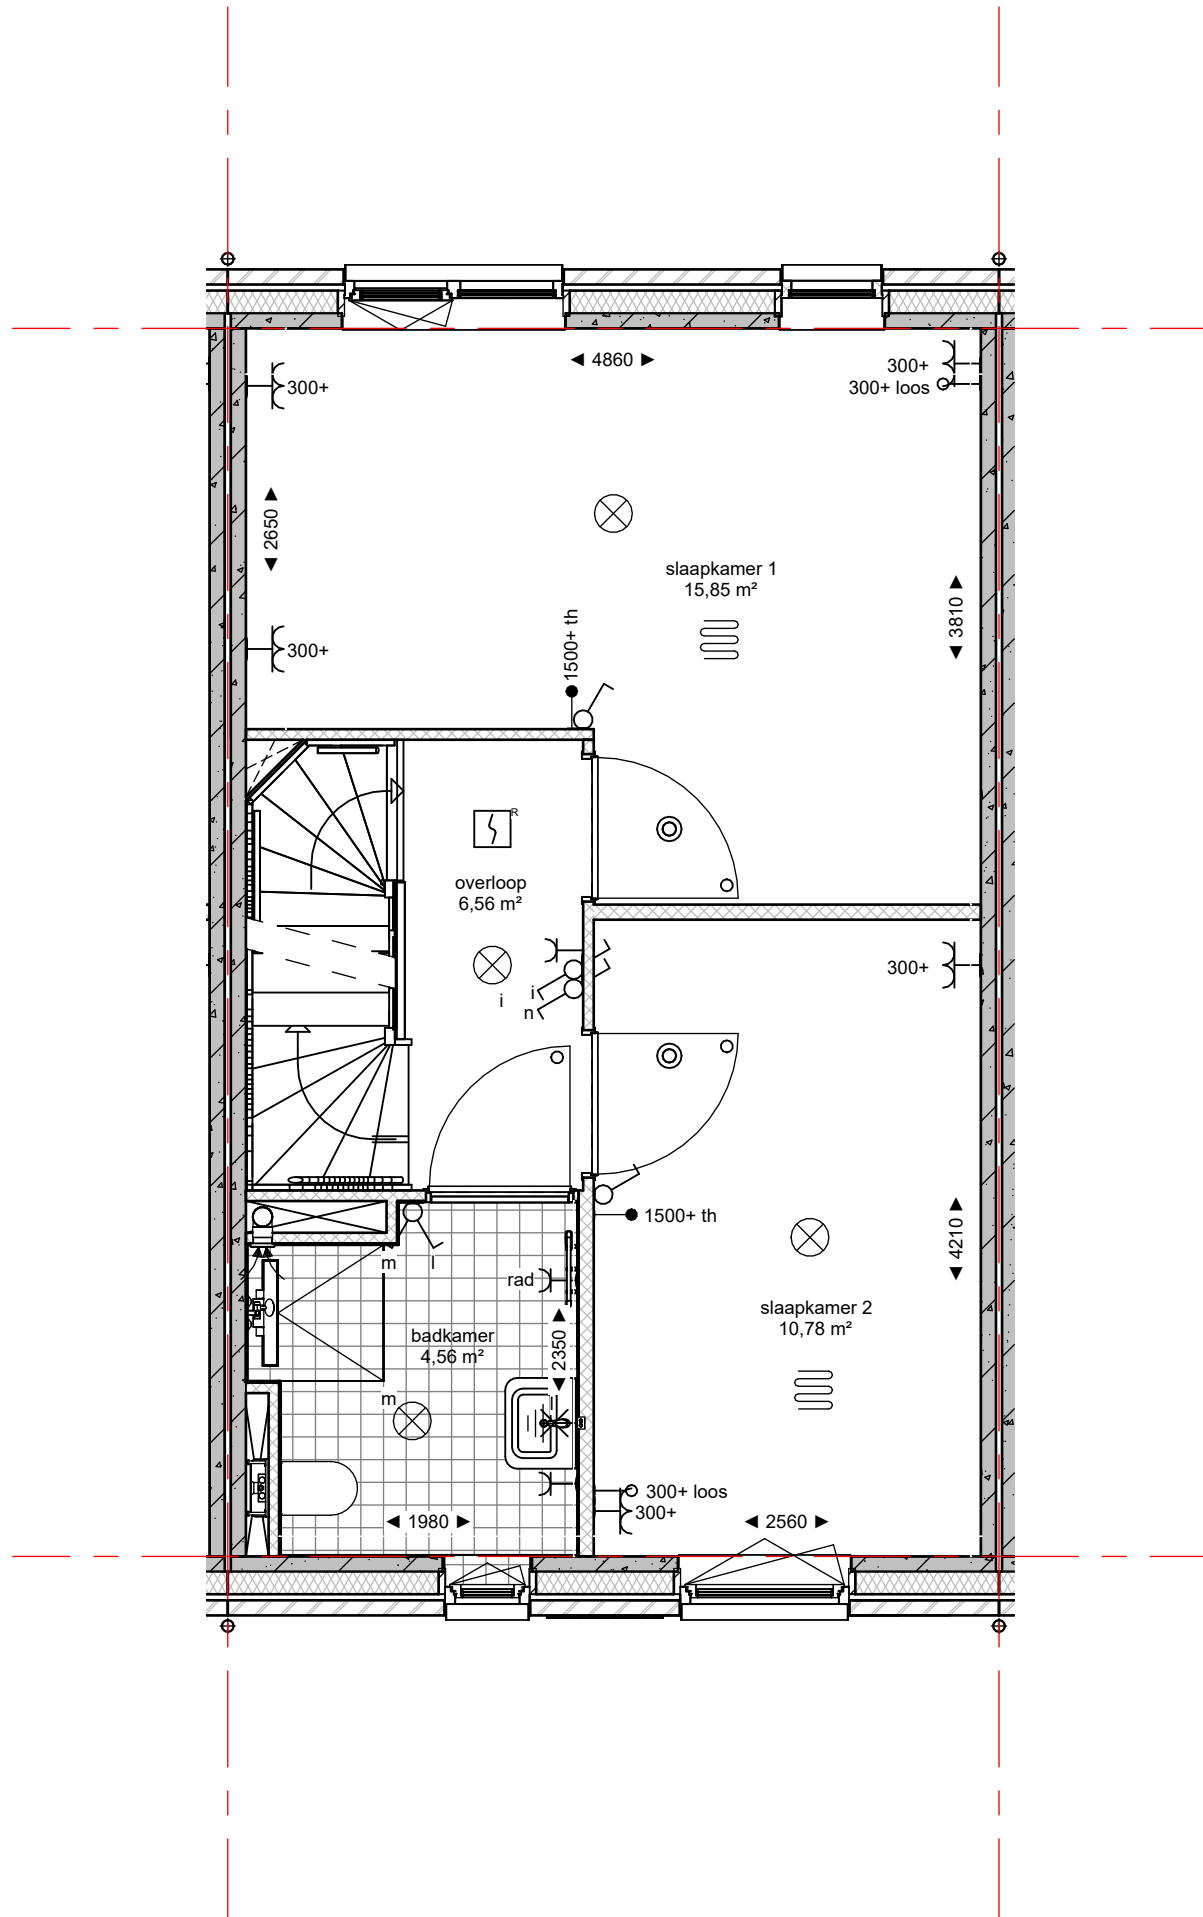

Dura Vermeer Bouw Zuid West BV

Rotterdam Airportplein 21
3045 AP Rotterdam
Postbus 1986
3000 BZ Rotterdam
Telefoon: (010) 280 85 00
E-mail: dvb-zw@duravermeer.nl

tek. nr : **VK-6sp-01** fase : **3b Verkoop**


gezien : JK/JvT datum : 29-02-2024

getekend : JV gewijzigd :

afmeting : A3 wijzigingsnummer :

project : **De Goudvogel fase 2 te Vlaardingen**
10 koopwoningen
onderdeel: **1e verdieping woningtype 6sp**
bnr 44, 45, 46, 47, 48, 49, 50 & 51

schaal
1:50
status
definitief
projectnummer
401P4973PB

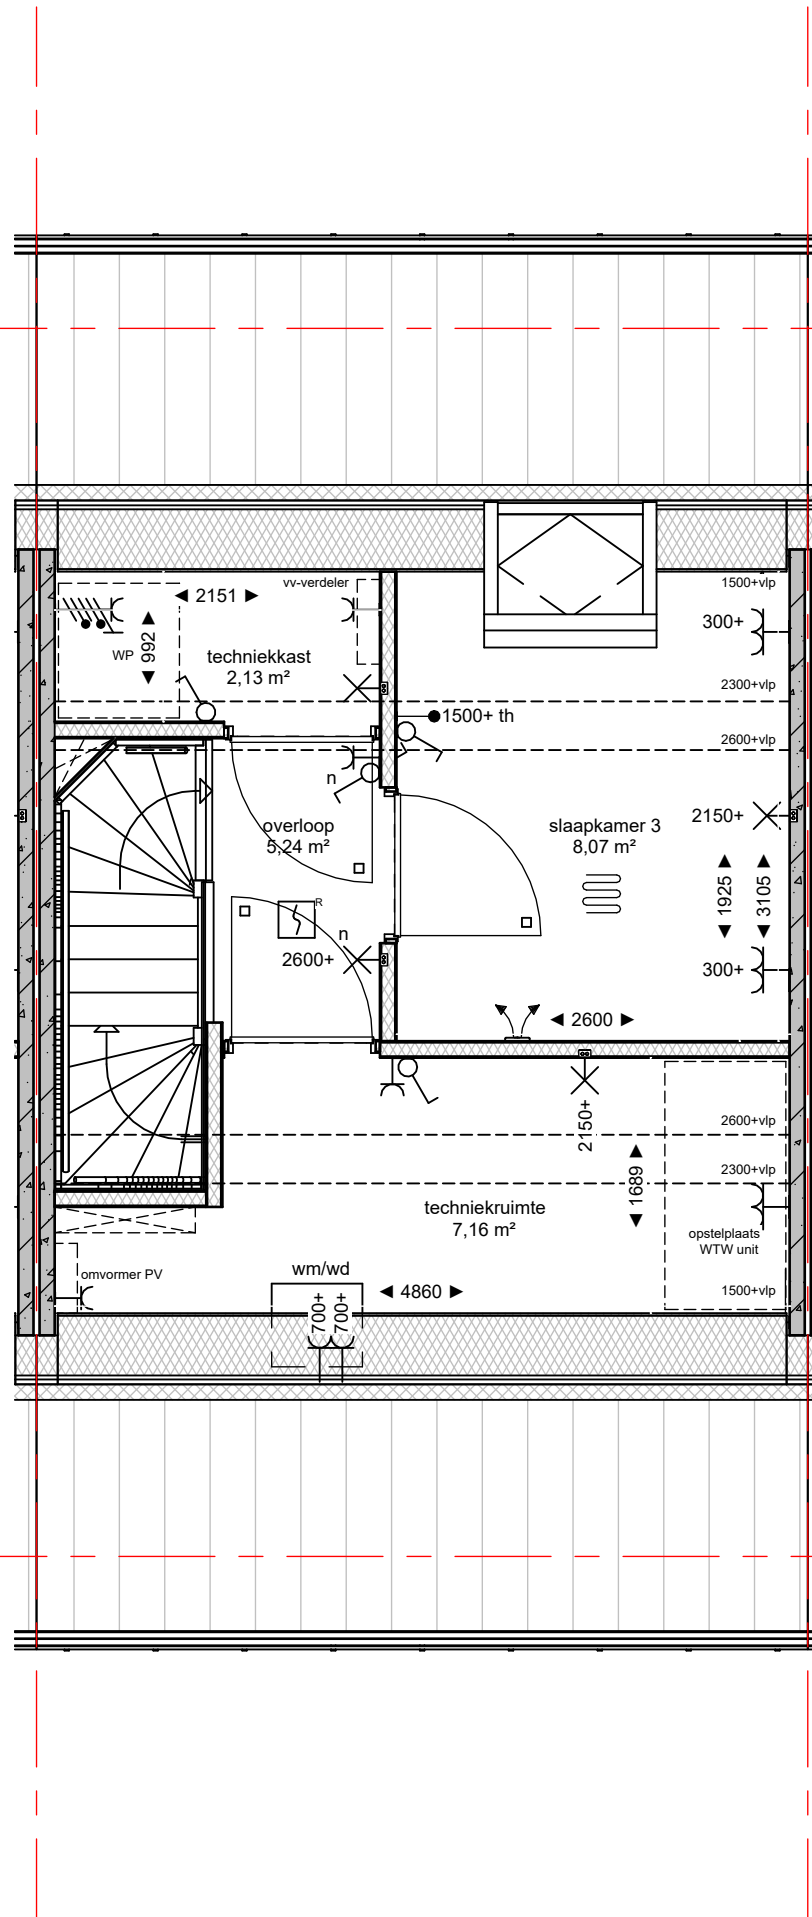

Dura Vermeer Bouw Zuid West BV

Rotterdam Airportplein 21
3045 AP Rotterdam
Postbus 1986
3000 BZ Rotterdam
Telefoon: (010) 280 85 00
E-mail: dvb-zw@duravermeer.nl

tek. nr : **VK-6sp-02** fase : **3b Verkoop**

gezien : JK/JvT datum : 29-02-2024

getekend : JV gewijzigd :

afmeting : A3 wijzigingsnummer :

project : **De Goudvogel fase 2 te Vlaardingen**
10 koopwoningen
onderdeel: **2e verdieping woningtype 6sp**
bnr 44, 45, 46, 47, 48, 49, 50 & 51

schaal
1:50
status
definitief
projectnummer
401P4973PB